

ΕΦΗΜΕΡΙΣ ΤΗΣ ΚΥΒΕΡΝΗΣΕΩΣ
ΤΗΣ ΕΛΛΗΝΙΚΗΣ ΔΗΜΟΚΡΑΤΙΑΣ

ΑΘΗΝΑ 5 ΙΟΥΛΙΟΥ 1990	ΤΕΥΧΟΣ ΤΕΤΑΡΤΟ	ΑΡΙΘΜΟΣ ΦΥΛΛΟΥ 338

ΠΕΡΙΕΧΟΜΕΝΑ

ΑΠΑΛΛΟΤΡΙΩΣΕΙΣ

ΑΠΟΦΑΣΕΙΣ

Αριθ. ΤΥ. 2788 (1)

Έγκριση χερσαίας ζώνης Λιμανιού Αρκίτσας Ν. Φθιώτιδας.

Ο ΝΟΜΑΡΧΗΣ ΦΘΙΩΤΙΔΑΣ

Έχοντας υπόψη:

1. Τις διατάξεις:

α) Του από 14.1.39 Δ/τος «Περί κωδ/σεως των περί Λιμενικών Ταμείων κειμένων διατάξεων».

β) Του Ν. 3200/1955 σε συνδυασμό με τις δ/ξεις του Ν.Δ. 532/70.

γ) Του Β.Δ. 712/1970 όπως ισχύουν σήμερα.

δ) Το άρθρο 31 του Ν. 1599/86.

ε) Του Ν. 1418/84 «Δημόσια έργα και ρυθμίσεις συναφών θεμάτων».

στ) Του Π.Δ. 609/85 «Κατασκευή Δημ. Έργων».

2. Την εγκύκλιο Γ.39 με αριθμ. Γ.28709/5.10.72 του Υ.Δ.Ε.

3. Το τοπογραφικό διάγραμμα των τοπογράφων Μηχανικών Δημητρίου Κανελλόπουλου και Αναστασίου Μαλισόβα που ελέγχθηκε στις 6.12.82 και θεωρήθηκε στις 15.12.82 από τη Δ/νση Τεχν. Υπηρεσιών Φθ/δας.

4. Την πράξη 11/90 συνεδρίαση της Λιμενικής Επιτροπής Φθ/δας με την οποία τροποποιείται η αριθμ. 49/85 πράξη της ίδιας επιτροπής και επαναχαθορίζεται η χερσαία ζώνη σύμφωνα με τις υποδείξεις του Υπουργείου Εμπορικής Ναυτιλίας και ΥΠΕΧΩΔΕ.

5. Το αριθμ. 43633/1/689/28.4.86 έγγραφο του Υ.Ε.Ν.

6. Το αριθμ. 499/187.33/9.4.86 έγγραφο του Γ.Ε.Ν.

7. Το αριθμ. 3508/533.7/406658/13.12.86 έγγραφο του ΓΕΕΘΑ.

8. Το αριθμ. 41532/4144/13.10.87 έγγραφο του ΥΠΕΧΩΔΕ Δ/νση Γ1–Γ3.

9. Το αριθμ. ΒΜ1δ/5641/24.12.85 έγγραφο του ΥΠΕΧΩΔΕ Γεν. Γραμ. Δ.Ε., εγκρίνεται:


Η χερσαία ζώνη του Λιμανιού Αρκίτσας (σύμφωνα με την εγκύκλιο Γ.39/5.10.72 του ΥΠ.Δ.Ε.) όπως αυτή χαράχτηκε από τη Λιμενική Επιτροπή και θεωρήθηκε από τη Δ/νση Τεχνικών Υπηρεσιών Νομαρχίας Φθ/δας και φαίνεται στο συνημμένο τοπογραφικό διάγραμμα με συνεχή πράσινη γραμμή.


Η απόφαση αυτή, μαζί με το διάγραμμα που προαναφέρεται, να δημοσιευθεί στην Εφημερίδα της Κυβερνήσεως.

Λαμία, 18 Ιουνίου 1990

Ο Νομάρχης

ΧΡ. ΛΑΔΙΑΣ

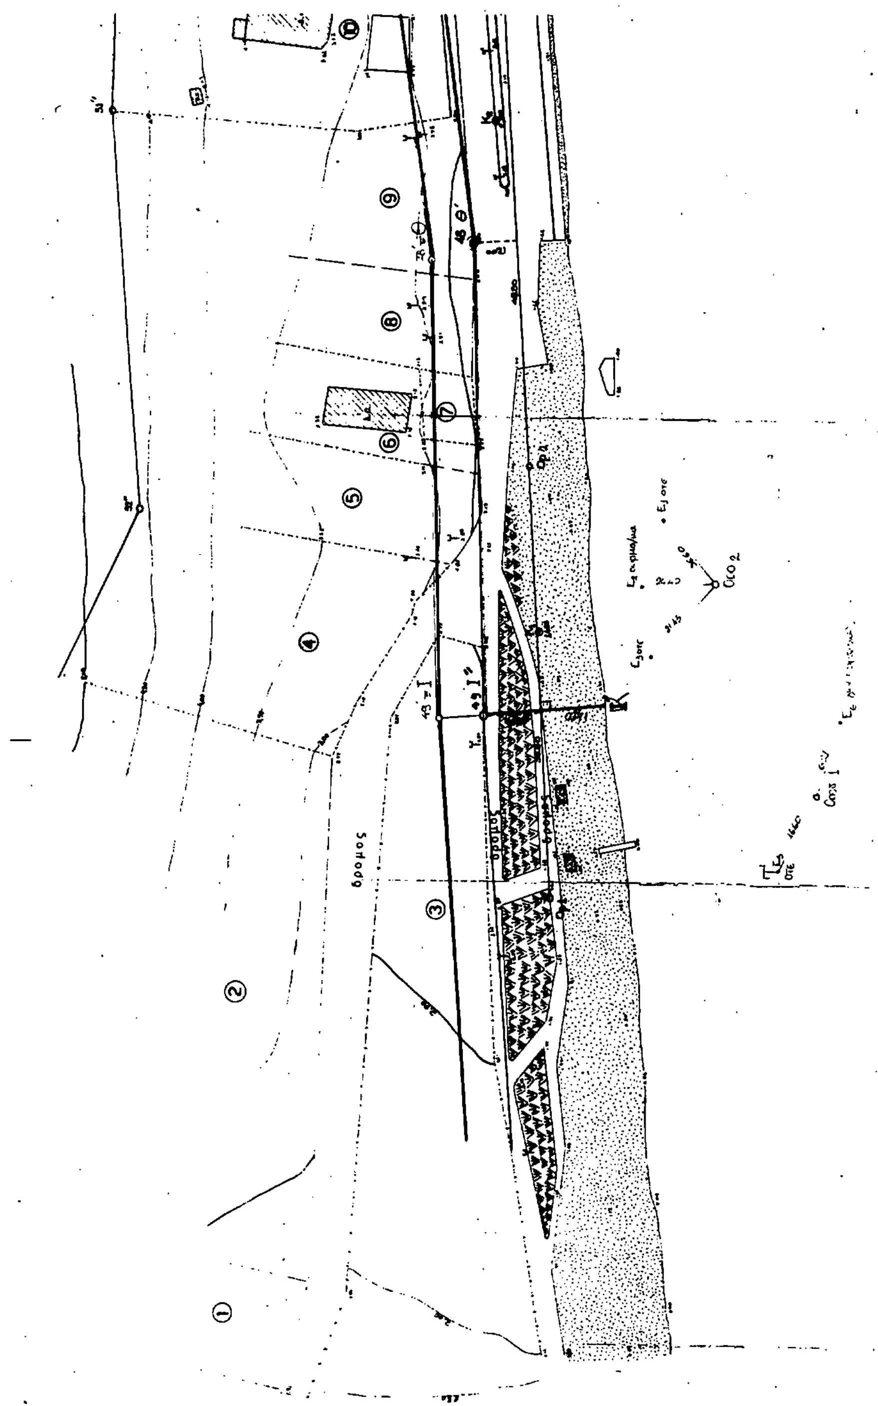

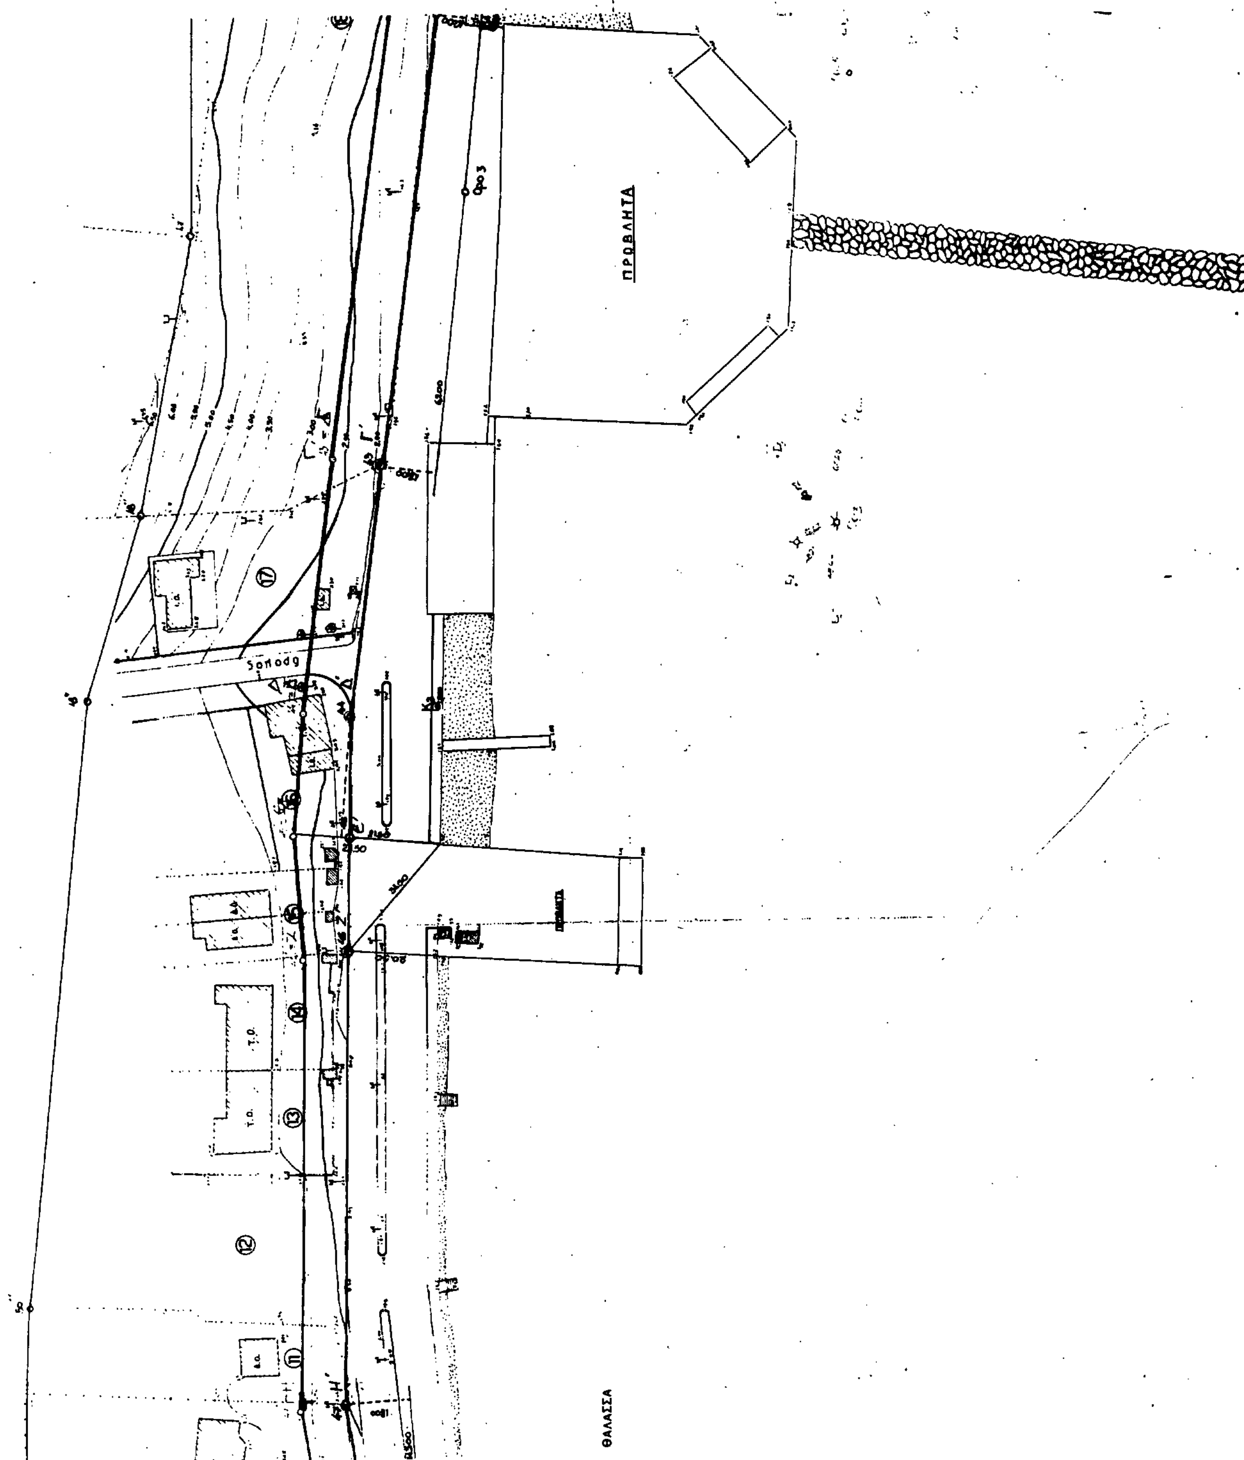
ΠΡΟΒΛΗΤΑ
ΘΑΛΑΣΣΑ

ΤΟΠΟΓΡΑΦΙΚΟ ΔΙΑΓΡΑΜΜΑ
ΚΑΘΟΡΙΣΜΟΥ ΛΙΜΕΝΙΚΗΣ
ΖΩΝΗΣ ΛΙΜΕΝΟΣ ΑΡΚΙΤΣΑΣ
κλίμακα 1:500

ΚΤΗΜΑΤΟΛΟΓΙΚΟΣ ΠΙΝΑΚΑΣ

α/α	ΑΡΙΘΜΟΣ ΙΔΙΟΚΤΗΣΙΑΣ	ΟΝΟΜΑΤΕΠΩΝΥΜΟ ΙΔΙΟΚΤΗΤΟΥ
1	1	ΝΙΚΟΛΑΟΥ ΑΝΔΡΕΑΣ
2	2	ΝΙΚΟΛΑΟΥ ΓΕΩΡΓΙΟΣ & ΕΛΕΥΘΕΡΙΟΣ
3	3	ΔΑΣΙΚΗ ΕΚΤΑΣΗ
4	4	ΚΟΣΜΑΣ ΔΗΜΗΤΡΙΟΣ
5	5	ΑΝΔΡΙΤΣΟΠΟΥΛΟΣ ΘΕΟΔΩΡΟΣ
6	6	ΠΟΛΥΜΕΡΟΣ ΑΛΕΞΑΝΔΡΟΣ
7	7	ΠΟΛΥΜΕΡΟΥ ΑΝΕΣΤΗ
8	8	ΠΑΠΑΪΩΑΝΝΟΥ ΝΙΚΟΛΑΟΣ
9	9	ΝΙΚΟΛΑΟΥ ΓΕΩΡΓΙΟΣ & ΤΣΑΜΠΑΣΗΣ ΔΗΜΗΤΡΙΟΣ
10	10	ΠΑΠΑΝΙΚΟΛΑΟΥ ΘΕΟΔΩΡΑ χήρα του ΕΛΕΥΘΕΡΙΟΥ
11	11	ΑΝΔΡΙΤΣΟΠΟΥΛΟΣ ΔΗΜΗΤΡΙΟΣ
12	12	ΑΝΔΡΙΤΣΟΠΟΥΛΟΣ ΘΕΟΔΩΡΟΣ & ΙΩΑΝΝΗΣ
13	13	ΑΝΔΡΙΩΛΑ ΕΥΜΟΡΦΙΑ
14	14	ΑΝΔΡΙΤΣΟΠΟΥΛΟΣ ΧΡΗΣΤΟΣ
15	15	ΛΙΝΑΤΣΑ ΑΔΕΛΦΟΙ
16	16	ΜΠΑΛΑΤΣΑΣ ΔΗΜΗΤΡΙΟΣ
17	17	ΚΟΙΝΟΤΗΤΑ ΑΡΚΙΤΣΑΣ
18	18	ΑΓΝΩΣΤΟΣ
19	19	ΤΑΤΑΡΙΔΑΣ ΚΩΝΣΤΑΝΤΙΝΟΣ

ΥΠΟΜΝΗΜΑ:
Η στάθμη της θαλάσσας ελήφθη την 16-6-1982

Τ.Ο.
ΘΑΛΑΣΣΑ

οριογραμμή Χερσαίας Ζώνης
Α'Α"Β'Γ'Δ'Ε'Ζ'Η'Θ'Ι'Ι'
Τα σημεία Α".Β'.Γ'.Δ'.Ε'.Ζ'.Η'.Θ'.Ι' συμπίπτουν
με τις κορυφές της οριογραμμής αιγιαλού
41 42 43 44 45 46 47 48 και 49 αντίστοιχα

Λαμία 6-12-1982
Ο ΕΠΙΒΛΕΨΗ
ΔΗΜ. Π. ΚΑΝΕΛΛΟΠΟΥΛΟΣ

ΘΕΩΡΗΘΗΚΕ

ΘΕΩΡΗΘΗΚΕ
15-12-198?

ΙΩΑΝΝΗΣ ΧΑΛΑΣΤΑΝΗΣ

Συνεδρίαση 7-10-1985
Η ΛΙΜΕΝΙΚΗ ΕΠΙΤΡΟΠΗ
ΦΘΙΩΤΙΔΑΣ
Ο Πρόεδρος
Τα Μέλη

ΑΝΑΚΟΙΝΩΣΕΙΣ

Αριθ. Δ12α/φ.26/33832 (2)

Ειδοποίηση παρακατάθεσης αποζημίωσης για ακίνητα που έχουν απαλλοτριωθεί με την απόφαση Π.3352/360/9.6.1988 (ΦΕΚ 438/21.6.1988 τ.Δ') των Υπουργών Οικονομικών και ΠΕ.-ΧΩ.Δ.Ε. για τη βελτίωση της Εθν. οδού Θεσ/νίκης Ν. Χαλκηδόνας Τμήμα Γαλικού ποταμού στις θέσεις α) χ.θ. 1+400 έως χ.θ. 2+200 β) χ.θ. 2+850 έως 3+400 στο Νομό Θεσ/νίκης.

Ο ΥΠΟΥΡΓΟΣ ΠΕΡΙΒΑΛΛΟΝΤΟΣ, ΧΩΡΟΤΑΞΙΑΣ ΚΑΙ ΔΗΜ. ΕΡΓΩΝ

Έχοντας υπόψη:

1. Τις διατάξεις των άρθρων 7 και 8 του Ν. Δ/τος 797/1971 «για αναγκαστικές απαλλοτριώσεις» (ΦΕΚ 1/1.1.1971 τ.Δ').

2. Τις διατάξεις του Π. Δ/τος 69/8.2.1988 «για τον οργανισμό της Γενικής Γραμματείας Δημοσίων Έργων» (ΦΕΚ 28/16.2.88 τ.Α').

3. Τον πίνακα παρακατάθεσης των αποζημιώσεων κατά ιδιοκτησία με ημερομηνία 7.11.1989 όπως έχει συνταχθεί σε εκτέλεση της απόφασης 150 Ν/6.7.1989 Μονομελούς Πρωτοδικείου Θεσσαλονίκης.

4. Την εξουσιοδοτική απόφαση του Υπουργού ΠΕ.ΧΩ.Δ.Ε. Δ17α/01/79/24.8.1989 ΦΕΚ 666/6.9.89 τ.Β', ειδοποιούμε:

Τα πρόσωπα που έχουν ή αξιώνουν εμπράγματα δικαιώματα στα ακίνητα που έχουν απαλλοτριωθεί με την απόφαση που αναφέρεται στο θέμα ότι, η αποζημίωση των εκτάσεων και των επικειμένων τους, όπως σημειώνονται στα σχετικά κτηματολόγια, έχει κατατεθεί στο Υπ/μα του Ταμείου Παρ/κών και Δανείων Θεσ/νίκης με την έκδοση του γραμματίου παρακαταθήκης 462909/23.5.1990 συνολικού ποσού 40.607.160 δραχμών (για ακίνητα από 43 έως 56).

Η αποζημίωση έχει κατατεθεί υπέρ των φερομένων ως ιδιοκτητών κατά τις ενδείξεις των σχετικών κτηματολογίων σε συνδυασμό με τις ενδείξεις της καθοριστικής των αποζημιώσεων απόφασης και θα καταβληθεί στα πρόσωπα που θα αναγνωριστούν δικαιούχοι με απόφαση του Μονομελούς Πρωτοδικείου της Περιφερείας των ακινήτων.

Αθήνα, 13 Ιουνίου 1990

Με εντολή Υπουργού
Ο Τμηματάρχης
ΜΑΝΩΛΗΣ ΔΑΣΚΑΛΑΚΗΣ

(3)

Ανακοίνωση παρακατάθεσης αποζημίωσης ακινήτων που απαλλοτριώθηκαν αναγκαστικά για την κατασκευή οδικού κυκλώματος Ταυρωπού, τμήμα Μητρόπολη – Μορφοβούνι (χ.θ. 14+578 – χ.θ. 21+107) Ν. Καρδίτσας.

Ο ΝΟΜΑΡΧΗΣ ΚΑΡΔΙΤΣΑΣ

Σύμφωνα με τα άρθρα 7 και 8 του Ν.Δ. 797/71 «περί αναγκαστικών απαλλοτριώσεων», γνωστοποιούμε:

α) Σε όσους έχουν ή διεκδικούν δικαιώματα κυριότητας σε ακίνητα που απαλλοτριώθηκαν αναγκαστικά με την αριθ. Π. 1064/111/χηρ. Καρδ./17.2.86 κοινή απόφ. Υπουργών Οικονομικών και ΠΕΧΩΔΕ (ΦΕΚ 169/10.3.86 τεύχ. Δ') απόφασή μας με την οποία κηρύχθηκε αναγκαστικά απαλλοτριωτέα έκταση συνολικού εμβαδού 217.176 τ.μ. για την κατασκευή οδικού κυκλώματος Ταυρωπού – τμήμα Μητρόπολη – Μορφοβούνι.

β) Τους ενυπόθηκους δανειστές και τους τρίτους διεκδικητές των ακινήτων αυτών, ότι η αποζημίωση της εδαφικής επιφάνειας και των επικειμένων της, όπως περιγράφονται στο σχετικό κτηματολογικό διάγραμμα της Δ/νσεως Τεχν. Υπηρ. Καρδ. (Μάρτιος 1990) καθορίστηκε με την αριθ. 654/21.12.88 απόφαση του Μονομελούς Πρωτοδικείου Καρδίτσας και έχει κατατεθεί στο Ταμείο Παρακαταθηκών και Δανείων.

Σχετικά έχει εκδοθεί το αρ. 30318/11.6.90 γραμμάτιο συστάσεως παρακαταθήκης ποσού δρχ. 9.622.500 (εννέα εκατομμυρίων εξακοσίων είκοσι δύο χιλιάδων, πεντακοσίων).

Η αποζημίωση θα δοθεί στους δικαιούχους που θ' αναγνωρισθούν σύμφωνα με το Νόμο.

Η παρούσα να δημοσιευθεί στην Εφημερίδα της Κυβερνήσεως.

Καρδίτσα, 13 Ιουνίου 1990

Ο Νομάρχης
ΣΟΛΩΝ ΚΑΤΣΙΚΗΣ

(4)

Ειδοποίηση παρακατάθεσης οριστικής αποζημίωσης ιδιοκτητών έκτασης που βρίσκεται στην περιοχή του Δήμου Χαϊδαρίου και που απαλλοτριώθηκε υπέρ και με δαπάνη του ΟΣΚ με σκοπό την ανέγερση διδακτηρίου του 12ου Δ. Σχ. Χαϊδαρίου και 1ου Νηπιαγωγείου Χαϊδαρίου.

ΟΡΓΑΝΙΣΜΟΣ ΣΧΟΛΙΚΩΝ ΚΤΙΡΙΩΝ

Το Νομικό Πρόσωπο Δημοσίου Δικαίου με την επωνυμία ΟΡΓΑΝΙΣΜΟΣ ΣΧΟΛΙΚΩΝ ΚΤΙΡΙΩΝ που εδρεύει στην Αθήνα και επί της οδού Φαβιέρου 30, ειδοποιεί ότι σύμφωνα με την Α. 9995/1403/26.8.88 (ΦΕΚ 653/Δ/88) κοινή απόφαση των Υπουργών Παιδείας – Θρησκευμάτων και Οικονομικών για την κήρυξη αναγκαστικής απαλλοτρίωσης, υπέρ και με δαπάνη του ΟΣΚ έκτασης εμβαδού 5.070 Μ2 (και σύμφωνα με το οριστικό διάγραμμα του κτηματογράφου 5.023 Μ2) που βρίσκεται στην περιοχή του Δήμου Χαϊδαρίου και μεταξύ των δρόμων, Ιεράς Οδού και Περραιβού και προορίζεται για την ανέγερση διδακτηρίου του 12ου Δ. Σχ. Χαϊδαρίου και 1ο Νηπ. Χαϊδαρίου κατέθεσε στο Ταμείο Παρακαταθηκών και Δανείων υπέρ των δικαιούχων ιδιοκτητών την οριστική αποζημίωση που καθορίσθηκε σύμφωνα με την 3625/90 απόφαση του Εφετείου Αθηνών και εκδόθηκε το 765/90 γραμμάτιο σύστασης παρακαταθήκης για ποσό 147.229.995 δρχ.

Αθήνα, 13 Ιουνίου 1990

Ο Αναπληρωτής Δ/ντής Συντονιστής ΟΣΚ
Ν. ΚΟΜΠΟΧΟΛΗΣ

Αριθ. Φ 21714 (5)

Ειδοποίηση παρακατάθεσης από τη ΔΕΗ αποζημίωσης για αναγκαστική απαλλοτρίωση ακινήτων στο Νομό Ιωαννίνων. Γ.Μ. 150KV Πηγές Αώου – Γιάννενα ΙΙ.

Η ΔΗΜΟΣΙΑ ΕΠΙΧΕΙΡΗΣΗ ΗΛΕΚΤΡΙΣΜΟΥ

Σύμφωνα με τις διατάξεις των άρθρων 7 και 8 του Ν.Δ. 797/71 «περί αναγκαστικών απαλλοτριώσεων», πληροφορούμε όλους όσοι:

α) Έχουν δικαιώματα κυριότητας ή άλλα εμπράγματα δικαιώματα ή

β) Έχουν εγγράψει υποθήκη ή έχουν επιβάλει κατάσχεση ή με οποιοδήποτε τρόπο διεκδικούν τα ακίνητα που βρίσκονται στις Κοινότητες του Νομού Ιωαννίνων και έχουν απαλλοτριωθεί με την αριθ. Β. 1034/1493/29.9.88 (ΦΕΚ Δ' 754/19.10.88) απόφαση Υπουργών Οικονομικών και Βιομηχανίας Ενέργειας και Τεχνολογίας για την εγκατάσταση της Γ.Μ. 150KV Πηγές Αώου – Γιάννενα ΙΙ τα εξής:

Η αποζημίωση που καθόρισε η αριθ. 414/89 απόφαση του Μονομελούς Πρωτοδικείου Ιωαννίνων για τα παραπάνω ακίνητα και για τα συστατικά και παραρτήματά τους, έχει κατατεθεί στο Ταμείο Παρακαταθηκών και Δανείων με το αριθ. 783/12.6.90 γραμμάτιο σύστασης παρακαταθήκης, ποσού δραχμών ενός εκατομμυρίου πενήντα επτά χιλιάδων δέκα (1.057.010).

Τα παραπάνω ακίνητα εικονίζονται στον αριθ. 52866/Μάρτιος 1988 φύλλα 1α-4α, 4β και 4γ κτηματολογικό πίνακα.

Η παραπάνω αποζημίωση είναι αποδοτέα στους δικαιούχους που θα αναγνωρισθούν σύμφωνα με το νόμο.

Αθήνα, 18 Ιουνίου 1990

Ο Νομικός Σύμβουλος
Μ. ΔΕΛΟΥΚΑΣ

Αριθ. Φ 21714 (6)

Ειδοποίηση παρακατάθεσης από τη ΔΕΗ αποζημίωσης για αναγκαστική απαλλοτρίωση ακινήτων στο Νομό Λέσβου. Γ.Μ. 66KV «Μυτιλήνης – Καλλονής» και παραλλαγή αυτής.

Η ΔΗΜΟΣΙΑ ΕΠΙΧΕΙΡΗΣΗ ΗΛΕΚΤΡΙΣΜΟΥ

Σύμφωνα με τις διατάξεις των άρθρων 7 και 8 του Ν.Δ. 797/71 «περί αναγκαστικών απαλλοτριώσεων», πληροφορούμε όλους όσοι:

α) Έχουν δικαιώματα κυριότητας ή άλλα εμπράγματα δικαιώματα ή

β) Έχουν εγγράψει υποθήκη ή έχουν επιβάλει κατάσχεση ή με οποιοδήποτε τρόπο διεκδικούν τα ακίνητα που βρίσκονται στις Κοινότητες του Νομού Λέσβου και έχουν απαλλοτριωθεί με την αριθ. Γ. 1479/2193/12.1.88 (ΦΕΚ Δ' 61/28.1.88), απόφαση Υπουργών Οικονομικών, Γεωργίας, Περιβάλλοντος, Χωροταξίας και Δημ. Έργων και Βιομηχανίας Ενέργειας και Τεχνολογίας και την αριθ. Β. 202/149/5.3.87 (ΦΕΚ Δ' 321/22.4.87) απόφαση Υπουργών Οικονομικών και Βιομηχανίας Ενέργειας και Τεχνολογίας για την εγκατάσταση της Γ.Μ. 66KV Μυτιλήνης – Καλλονής (και παραλλαγή) τα εξής:

Η αποζημίωση που καθόρισε η αριθ. 27/1990 απόφαση του Μονομελούς Πρωτοδικείου Μυτιλήνης για τα παραπάνω ακίνητα και για τα συστατικά και παραρτήματά τους, έχει κατατεθεί στο Ταμείο Παρακαταθηκών και Δανείων με το αριθ. 782/12.6.90 γραμμάτιο σύστασης παρακαταθήκης, ποσού δραχμών ενός εκατομμυρίου εννιακοσίων σαράντα επτά χιλιάδων διακοσίων εξήντα πέντε (1.947.265).

Τα παραπάνω ακίνητα εικονίζονται στον αριθ. 36684/Μάρτιος 1986 (φύλλα 1-7) και 36708/Αύγουστος 1986 κτηματολογικό πίνακα – διάγραμμα.

Η παραπάνω αποζημίωση είναι αποδοτέα στους δικαιούχους που θα αναγνωρισθούν σύμφωνα με το νόμο.

Αθήνα, 18 Ιουνίου 1990

Ο Νομικός Σύμβουλος
Μ. ΔΕΛΟΥΚΑΣ

ΠΟΛΕΟΔΟΜΙΑ

ΑΠΟΦΑΣΕΙΣ

Αριθ. 46322/2816 δισ. (7)

Χαρακτηρισμός ως διατηρητέων σαράντα τριών (43) κτιρίων που βρίσκονται στο μέτωπο του λιμανιού της Ύδρας (Ν. Πειραιά) και καθορισμός ειδικών όρων και περιορισμών δόμησης.

Ο ΥΠΟΥΡΓΟΣ ΠΕΡΙΒΑΛΛΟΝΤΟΣ, ΧΩΡΟΤΑΞΙΑΣ ΚΑΙ ΔΗΜ. ΕΡΓΩΝ

Έχοντας υπόψη:

1. Τις διατάξεις των άρθρων 3 και 4 (παρ. 2) του Ν. 1577/1985 «Γενικός Οικοδομικός Κανονισμός» (Α' 210), όπως τροποποιήθηκαν με το άρθρο 1 (παρ. 1 και 2) του Ν. 1772/1988 «Τροποποίηση διατάξεων του Ν. 1577/1985 «ΓΟΚ» και άλλες σχετικές διατάξεις (Α' 91)».

2. Τις διατάξεις της υπ' αριθ. Γ4δ 15883/1903/8.2.1988 κοινής απόφασης του Υπουργού Προεδρίας της Κυβερνήσεως και του Αναπληρωτή Υπουργού Περιβάλλοντος, Χωροταξίας και Δημοσίων Έργων (Β' 142).

3. Την από 16.10.1989 αιτιολογική έκθεση της Δ/νσης Πολεοδομικού Σχεδιασμού, Τμήμα Παραδοσιακών Οικισμών.

4. Τις από 12.12.89, 12.12.89, 12.12.89, 12.12.89, 18.12.89 (όμοια 8.12.89), 12.12.89, 12.12.89, 12.12.89, 12.12.89, 12.12.89, 12.12.89, 12.12.89, 13.12.89, 12.12.89, 12.12.89, 12.12.89, 12.12.89, 12.12.89, 12.12.89, 12.12.89, 11.12.89, 11.12.89, 11.12.89, 8.12.89, 12.12.89, 12.12.89, 12.12.89, 12.12.89, 8.12.89 αντιρρήσεις των ενδιαφερομένων, Μαρίας Παπουτσή, Κων/νου Αγκιστριώτη, (εκ μέρους των συγκληρονόμων Παντελή Αγκιστριώτη), Σταματίνας Βλαχοπούλου, Ελένης Πνευματικάκη, Βασιλικής Ρούσση, Νικολάου Παπαθανασίου, Σπυριδούλας Καλκχούνη, Ελένης Δεδαλή, Παναγιούλας Αγκιστριώτου, Δημητρίου Δρακόπουλου, Αντωνίου Σταύρου, Νεκταρίας Σουρέλη, Μαρίας Μαραβέλια – Σπανού και Ευθυμίας Μαραβέλια, Κων/νου Στρουμπούλη, Δημητρίου Σουρέλη, Αναστάσιου Κάτσικα, Σοφίας Τσούρτη, Ευστάθιου Γούναρη, Παναγιώτη Κάτσικα, Παναγιώτη Σουρέλη, Ιωάννου Κρέμου, Δημητρίου Τσαγκάρη κ.λ.π., Κων/νου Στρουμπούλη, Ανδριανής Πανούτσου, Γεωργίου Κοτομάτη, Μαρίας Άκληρου, Μαρίας Ματζίνη, Αντωνίου Κοφίτσα, Γαβρίλη Παναγιώτη, για το χαρακτηρισμό ως διατηρητέων των παρακάτω κτιρίων.

5. Την από 19.3.90 εισήγηση της Δ/νσης Πολεοδομικού Σχεδιασμού επί των αντιρρήσεων των ενδιαφερομένων.

6. Την τήρηση της διαδικασίας που ορίζεται από την παρ. 2 του άρθρου 4 του Ν. 1577/85 όπως τροποποιήθηκε με την παρ. 2 του άρθρου 1 του Ν. 1772/89 (Α' 91) και την παρέλευση της προθεσμίας που ορίζεται από το παραπάνω άρθρο χωρίς να περιέλθουν στην υπηρεσία τυχόν αντιρρήσεις των λοιπών ενδιαφερομένων, αποφασίζουμε:

1. Χαρακτηρίζονται ως διατηρητέα σαράντα τρία (43) κτίρια που βρίσκονται στο μέτωπο του λιμανιού της νήσου Ύδρας (Ν. Πειραιά) όπως αυτά αναγράφονται αριθμημένα με αύξοντα αριθμό από 1 μέχρι και 43 στον παρακάτω πίνακα και φαίνονται σημειωμένα με μαύρη διαγράμμιση και τον αντίστοιχο αύξοντα αριθμό στο σχετικό πρωτότυπο διάγραμμα σε κλίμακα 1:500 που θεωρήθηκε από τον Προϊστάμενο της Δ/νσης Τοπογραφικών Εφαρμογών με την υπ' αριθ. 46322/1990 πράξη του. Ακριβές αντίγραφο του διαγράμματος αυτού θα είναι αναρτημένο στη Δ/νση Τοπογραφικών Εφαρμογών Τμήμα Αρχείου Σχεδίων του Υπουργείου Περιβάλλοντος, Χωροταξίας και Δημοσίων Έργων επί είκοσι (20) τουλάχιστον ημέρες από την επομένη της δημοσίευσης της παρούσας απόφασης στην Εφημερίδα της Κυβερνήσεως.

ΠΙΝΑΚΕΣ ΚΤΙΡΙΩΝ

Α/Α	ΦΕΡΟΜΕΝΟΙ ΙΔΙΟΚΤΗΤΕΣ
1.	Μυριχλή Μπιλιώ σύζ. Ιωάννου
2.	Μπίχου
3.	Τσαγκάρη Δ., Μυριχλή Μ. Οικ. Καλογιάννη, Μουτούση, Κοτομάτη
4.	Σαΐτη Ευθυμία σύζ. Θεοφ.
5.	Κουχουδάκη Ευστ. Σταμ.
6.	Πανούτσου Ανδριανή Ιωάν.
7.	Κουχουδάκη Ευστ. Σταμ.
8.	Οργανισμός Δημ. Αντιλήψεως
9.	Άκληρού Μαρία σύζ. Αλέκου
10.	Παπαθανασίου Νίκος και Πέπη
11.	Ντάρης Γεώρ. Σταμ.
12.	Κατσίκα Παναγ. Κων/νου
13.	Στρουμπούλη Κων/νου Δημ.
14.	Κατσίκας Αναστ. του Γεωργίου
15.	Ιερά Μονή Ύδρας (Κοίμηση Θεοτόκου)
16.	Κρέμος Ιωάννης Γεωργ.
17.	Αγκιστριώτης Παντ.
18.	Τσούρτη Σοφία σύζ. Γεωργίου
19.	Ρούση Βασ. σύζ. Ευαγγ.
20.	Γούναρης Ευστάθιος Σταύρου
21.	Γηροκομείο Ύδρας
22.	Βλαχοπούλου Σταμ. σύζ. Δημ. και Πνευματικάκη Ελ. σύζ. Γεωργίου.
23.	Τσαγγάρης Δημ. Αριστ. και Τσαγγάρης Αριστ. Δημητρίου
24.	Γαβρίλης Παναγ. Σωτηρ.
25.	Στρουμπούλης Κων/νου Δημ.
26.	Σουρέλης Δημητρ. Ιωάννη
27.	Προφήτης Ηλίας
28.	Κοίμηση Θεοτόκου
29.	Σουρέλη Νεκταρία Παν.
30α,β.	Σουρέλης Παναγιώτης
31.	Μπίτσιου Αγγέλα χήρα Δημ.
32.	Τσουκάτος Εμμ.
33.	Μουσταχαρέας Σταμ. και Ιωάννης
34.	Σαΐτης Σωτ. και Σουρέλης Παναγ. Ιωάν., Σουρέλης Σταμ.
35.	Χαραμής Δημήτριος
36.	Ιορδάνου Ιορδάνης Αποστ. και Ιορδάνου Γεώργιος.
37.	Σπανού Μαραβέλια σύζ. Νικολ.
38.	Ντούσκος Ανδρέας Σταύρου
39.	Κοπελιάρης Γεώργιος
40.	Παούρη Αικατερίνη
41.	Δρακόπουλος Δημήτριος

42. Σπανού Μαραβέλια σύζ. Νικολ.

43. Κουλούριο Νοσοκομείο

2. Στα χαρακτηριζόμενα ως διατηρητέα κτίρια απαγορεύεται κάθε αφαίρεση, ή αλλοίωση ή καταστροφή των επί μέρους αρχιτεκτονικών και διακοσμητικών στοιχείων τους.

3. Επιτρέπεται η επισκευή, ο εκσυγχρονισμός των εγκαταστάσεων, η στατική ενίσχυση και η εσωτερική διαρρύθμιση των διατηρητέων κτιρίων εφόσον δεν αλλοιώνεται ο γενικός αρχιτεκτονικός χαρακτήρας αυτών και δεν θίγονται τα διατηρητέα στοιχεία τους.

4.α. Απαγορεύεται η τοποθέτηση φωτεινών επιγραφών ή διαφημίσεων στα χαρακτηριζόμενα ως διατηρητέα κτίρια. Επιτρέπονται μόνο οι περιορισμένων διαστάσεων επιγραφές που πληροφορούν για τυχόν χρήση των χώρων των κτιρίων.

β. Κατ' εξαίρεση επιτρέπεται η τοποθέτηση επιγραφών στο ισόγειο των καταστημάτων που αναφέρονται αποκλειστικά στο όνομα και στο αντικείμενο των εργασιών τους. Οι φωτεινές επιγραφές στα καταστήματα του ισογείου έστω και αν τοποθετούνται μέσα στις προσθήκες έχουν χρώμα λευκό ή κίτρινο, σταθερό και συνεχές και αποτελούνται από μεμονωμένα στοιχεία, γράμματα, αριθμούς.

5. Αιτήσεις για προσθήκες στα διατηρητέα κτίρια αποστέλλονται από την Πολεοδομική Υπηρεσία στην αρμόδια Υπηρεσία ΥΠ.ΠΕ.ΧΩ.ΔΕ με γνώμη της Επιτροπής Πολεοδομικού και Αρχιτεκτονικού Ελέγχου (ΕΠΑΕ) για ειδικές ρυθμίσεις σύμφωνα με τις διατάξεις του άρθρου 4 παρ. 2 του Ν. 1577/85 (ΦΕΚ 210/Α) εφόσον δεν παραβλάπτεται το διατηρητέο κτίριο και ο χώρος που το περιβάλλει.

6. Για οποιαδήποτε οικοδομική εργασία στο εξωτερικό και εσωτερικό των διατηρητέων κτιρίων καθώς και για την τοποθέτηση επιγραφών απαιτείται η έγκριση της Επιτροπής Πολεοδομικού και Αρχιτεκτονικού Ελέγχου (ΕΠΑΕ).

7. Η ισχύς της παρούσας απόφασης αρχίζει από τη δημοσίευσή της στην Εφημερίδα της Κυβερνήσεως.

Η απόφαση αυτή να δημοσιευθεί στην Εφημερίδα της Κυβερνήσεως.

Αθήνα, 5 Ιουνίου 1990

Ο ΥΠΟΥΡΓΟΣ
ΣΤΕΦΑΝΟΣ ΜΑΝΟΣ

Αριθ. 8067/1262/90 (8)

Τροποποίηση ρυμοτομικού σχεδίου, με τον χαρακτηρισμό του χώρου στο Ο.Τ. 193 του Δήμου Ν. Ιωνίας σαν Σχολικού.

Ο ΝΟΜΑΡΧΗΣ ΑΝΑΤ. ΑΤΤΙΚΗΣ

Έχοντας υπόψη:

1) Τις διατάξεις του από 17.7.1923 Ν.Δ. «περί σχεδίων πόλεων και κωμών του Κράτους», όπως τροποποιήθηκε και συμπληρώθηκε μεταγενέστερα.

2) Τις διατάξεις του Ν. 3200/55 «περί διοικητικής αποκεντρώσεως» όπως τροποποιήθηκαν και συμπληρώθηκαν μεταγενέστερα με το Ν.Δ. 532/70.

3) Τις διατάξεις του Α.Ν. 314/68, όπως τροποποιήθηκαν και συμπληρώθηκαν με το Ν.Δ. 1018/71.

4) Τις διατάξεις του Π.Δ. 183 περί εγκρίσεως τροποποιήσεων σχεδίων πόλεων.

5) Την απόφαση 95/90 του Δ.Σ. του Δήμου Ν. Ιωνίας.

6) Το πρακτικό της 17.5.90 του ΣΧΟΠ (συνεδρίαση 17, πράξη 25), αποφασίζουμε:

Εγκρίνουμε την τροποποίηση του ρυμοτομικού σχεδίου, με τον χαρακτηρισμό χώρου, στο Ο.Τ. 193 του Δήμου Ν. Ιωνίας που ορίζεται με τα σχετικά ΑΒΓΔΕΖΗΘΙΑ, στο τοπογραφικό, κλίμακα 1:500, που συνοδεύει αυτή την απόφαση, σαν χώρου Σχολικού.

Η απόφαση αυτή να δημοσιευθεί στην Εφημερίδα της Κυβερνήσεως.

Αθήνα, 7 Ιουνίου 1990

Ο Νομάρχης
ΧΡΗΣΤΟΣ ΓΟΥΛΑΣ

Αριθ. 9238/291/90 (9)

Τροποποίηση ρυμοτομικού σχεδίου, στο Δήμο Αγίας Παρασκευής με την αναστολή έκδοσης οικοδομικών αδειών στα Ο.Τ. 146 και 257 του Δήμου Αγίας Παρασκευής.

Ο ΝΟΜΑΡΧΗΣ ΑΝΑΤ. ΑΤΤΙΚΗΣ

Έχοντας υπόψη:

1) Τις διατάξεις του από 17.7.1923 Ν.Δ. «περί σχεδίων πόλεων και κωμών του Κράτους», όπως τροποποιήθηκε και συμπληρώθηκε μεταγενέστερα.

2) Τις διατάξεις του Ν. 3200/55 «περί διοικητικής αποκεντρώσεως» όπως τροποποιήθηκαν και συμπληρώθηκαν μεταγενέστερα με το Ν.Δ. 532/70.

3) Τις διατάξεις του Α.Ν. 314/68, όπως τροποποιήθηκαν και συμπληρώθηκαν με το Ν.Δ. 1018/71.

4) Τις διατάξεις του Π.Δ. 183 περί εγκρίσεως τροποποιήσεων σχεδίων πόλεων.

5) Την απόφαση 27/90 της 28.3.90 του Δήμου Αγίας Παρασκευής.

6) Το πρακτικό της 17.5.90 του ΣΧΟΠ (Συνεδρίαση 17, πράξη 27), αποφασίζουμε:

Εγκρίνουμε την παράταση της αναστολής έκδοσης οικοδομικών αδειών στα Ο.Τ. 146 (οδός Ιακίνθου) και στο Ο.Τ. 257 (οδός Χείλωνος) για τρείς μήνες και με τον πρόσθετο όρο, η απόφαση να ισχύσει από την επίδοση στους ενδιαφερόμενους με μέριμνα του Δήμου.

Η απόφαση αυτή να δημοσιευθεί στην Εφημερίδα της Κυβερνήσεως.

Αθήνα, 7 Ιουνίου 1990

Ο Νομάρχης
ΧΡΗΣΤΟΣ ΓΟΥΛΑΣ

Αριθ. 31652/912/86 (10)

Τροποποίηση ρυμοτομικού σχεδίου, στο Ο.Τ. 132 Α και 134 της Κοινότητας Λυκόβρυσης.

Ο ΝΟΜΑΡΧΗΣ ΑΝΑΤ. ΑΤΤΙΚΗΣ

Έχοντας υπόψη:

1) Τις διατάξεις του από 17.7.1923 Ν.Δ. «περί σχεδίων πόλεων και κωμών του Κράτους», όπως τροποποιήθηκε και συμπληρώθηκε μεταγενέστερα.

2) Τις διατάξεις του Ν. 3200/55 «περί διοικητικής αποκεντρώσεως» όπως τροποποιήθηκαν και συμπληρώθηκαν μεταγενέστερα με το Ν.Δ. 532/70.

3) Τις διατάξεις του Α.Ν. 314/68, όπως τροποποιήθηκαν και συμπληρώθηκαν με το Ν.Δ. 1018/71.

4) Τις διατάξεις του Π.Δ. 183 ΦΕΚ 70Α/86 περί εγκρίσεως τροποποιήσεων σχεδίων πόλεων.

5) Την απόφαση 154/89 του Δημοτικού Συμβουλίου.

6) Το πρακτικό 31 της συνεδρίας 15, του ΣΧΟΠ Αν. Αττικής της 3.5.90, αποφασίζουμε:

Εγκρίνουμε την τροποποίηση του ρυμοτομικού σχεδίου, στο Ο.Τ. 132Α και 134 της Κοινότητας Λυκόρβυσης που αφορά:

α) Την κατάργηση της αγοράς στο Ο.Τ. 132Α και β) την ευθυγράμμιση της οδού Αγίας Παρασκευής όπως φαίνεται στο συνημμέτο τοπογραφικό διάγραμμα.

Τα διαγράμματα που συνοδεύουν την παρούσα απόφαση θα αναρτηθούν για 15 ημέρες στα γραφεία της Δ/νσης Πολεοδομίας 2ος όροφος Γούναρη 60 Αγία Παρασκευή από τη δημοσίευση της απόφασης σε ΦΕΚ.

Η απόφαση αυτή να δημοσιευθεί στην Εφημερίδα της Κυβερνήσεως.

Αθήνα, 7 Ιουνίου 1990

Ο Νομάρχης
ΧΡΗΣΤΟΣ ΓΟΥΛΑΣ

Αριθ. 1777 (11)

Ανάκληση της υπ' αριθ. οικ. 2701/21.7.88 απόφασης Νομάρχη Ηλείας μόνο για την οριοθέτηση του οικισμού Σαμαραΐϊκα Ν. Ηλείας.

Ο ΝΟΜΑΡΧΗΣ ΗΛΕΙΑΣ

Έχοντας υπόψη:

1. Την υπ' αριθμ. 2701/21.7.88 Απόφαση Νομάρχη Ηλείας με την οποία καθορίστηκαν και τα όρια και οι όροι δόμησης του οικισμού Σαμαραΐϊκα της κοινότητας Μανωλάδας του Ν. Ηλείας.

2. Το υπ' αρ. οικ. 554/7.3.90 έγγραφο του Πολεοδομικού Γραφείου Αμαλιάδας περί εντοπισμού δασικών εκτάσεων στο περίγραμμα του παραπάνω οικισμού.

3. Το υπ' αριθ. Α. 8359/5.4.90 έγγραφο της Δ/νσης Εσωτερικών Ν. Ηλείας με το οποίο μας διαβιβάστηκε το υπ' αριθμ. πρωτ. 423/27.3.90 έγγραφο της Περιφέρειας Δυτ. Ελλάδας με θέμα «όρια κοινοτήτων Μετοχίου - Μανωλάδας και οικισμός Σαμαραΐϊκα».

4. Το υπ' αρ. πρωτ. 823/10.4.90 έγγραφο του Πολεοδομικού γραφείου Αμαλιάδας με το οποίο μας διαβιβάστηκε το υπ' αριθ. πρωτ. 1508/29.3.90 έγγραφο της Δ/νσης Δασών Νομαρχίας Αχαΐας με θέμα «οικισμός Σαμαραΐϊκα κοιν. Μετοχίου» σύμφωνα με το οποίο η έκταση που καθορίστηκε σαν οικισμός Σαμαραΐϊκα, ανήκει στην κυριότητα του Ελληνικού Δημοσίου και εμπίπτει στις διατάξεις του Ν. 998/79 «Περί προστασίας των δασών και των δασικών εκτάσεων της χώρας».

5. Το υπ' αριθ. οικ. 34525/3263/30.3.90 έγγραφο του ΥΠΕΧΩΔΕ με το οποίο διαβιβάστηκε το υπ' αριθ. οικ. 1160/1790/21.2.90 έγγραφο του Γραφείου Γεν. Γραμματέα, σύμφωνα με το οποίο ζητάται η επανεξέταση της οριοθέτησης του οικισμού Σαμαραΐϊκα.

6. Το υπ' αριθ. 506/18.4.90 έγγραφο της Περιφερείας Δυτ. Ελλάδας σύμφωνα με το οποίο μας δίνονται οδηγίες, ανακαλούμε:

Την υπ' αρ. 2701/21.7.88 αποφασή μας μόνο ως προς τα όρια και λοιπούς όρους δόμησης οικισμού Σαμαραΐϊκα της Κοινότητας Μανωλάδας».

Η ισχύς της παρούσας απόφασης αρχίζει από τη δημοσιευσή της στην Εφημερίδα της Κυβερνήσεως.

Η απόφαση αυτή να δημοσιευθεί στην Εφημερίδα της Κυβερνήσεως.

Πύργος, 12 Ιουνίου 1990

Ο Νομάρχης

ΓΕΡΑΣΙΜΟΣ ΚΟΝΤΑΒΑΣ

Αριθ. 14566 (12)

Τροποποίηση ρυμοτομικού σχεδίου του οικισμού Λιτοχώρου Ν. Πιερίας στο Ο.Τ. 16-17.

Ο ΝΟΜΑΡΧΗΣ ΠΙΕΡΙΑΣ

Έχοντας υπόψη:

1. Τις διατάξεις του από 17.7.1923 Ν.Δ. «περί σχεδίων πόλεων και κωμών του Κράτους», όπως τροποποιήθηκε και συμπληρώθηκε μεταγενέστερα.

2. Τις διατάξεις του Ν. 3200/55 «περί διοικητικής αποκεντρώσεως», όπως τροποποιήθηκαν και συμπληρώθηκαν μεταγενέστερα με το Ν.Δ. 532/70.

3. Τις διατάξεις του Α.Ν. 314/69, όπως τροποποιήθηκαν και συμπληρώθηκαν με το Ν.Δ. 1088/71.

4. Τις διατάξεις του Π.Δ/τος 183/86 (ΦΕΚ 70/Α).

5. Το από 6.12.88 Π. Δ/γμα (ΦΕΚ 69 Δ'/10.2.89) με το οποίο εγκρίθηκε το σχέδιο επέκτασης του οικισμού Λιτοχώρου.

6. Τις με αριθμ. 148/89 και 205/89 αποφάσεις του δημοτικού συμβουλίου με τις οποίες γνωμοδοτεί υπέρ της τροποποίησης.

7. Την από 21.5.90 γνωμοδότηση του ΣΧΟΠ Ν. Πιερίας, αποφασίζουμε:

Εγκρίνουμε την τροποποίηση του ρυμοτομικού σχεδίου του οικισμού Λιτοχώρου και συγκεκριμένα μειώνουμε το πλάτος του πεζόδρομου μεταξύ των Ο.Τ. 16 και Ο.Τ. 17 από 5.οο μ. σε 3.οο μ. με μετατόπιση της πλευράς ΑΓ στη ΔΒ και του σημείου Ε στο σημείο Ζ όπως φαίνεται στο συνημμένο διάγραμμα που συνοδεύει την παρούσα.

Η απόφαση αυτή να δημοσιευθεί στην Εφημερίδα της Κυβερνήσεως και το συνημμένο διάγραμμα θα αναρτηθεί μετά την δημοσίευση της για 15 ημέρες στο ΤΠ και Πε Ν. Πιερίας.

Κατερίνη, 8 Ιουνίου 1990

Ο Νομάρχης

ΜΙΛΤΙΑΔΗΣ ΚΑΝΩΤΑΣ

ΑΠΟ ΤΟ ΕΘΝΙΚΟ ΤΥΠΟΓΡΑΦΕΙΟ